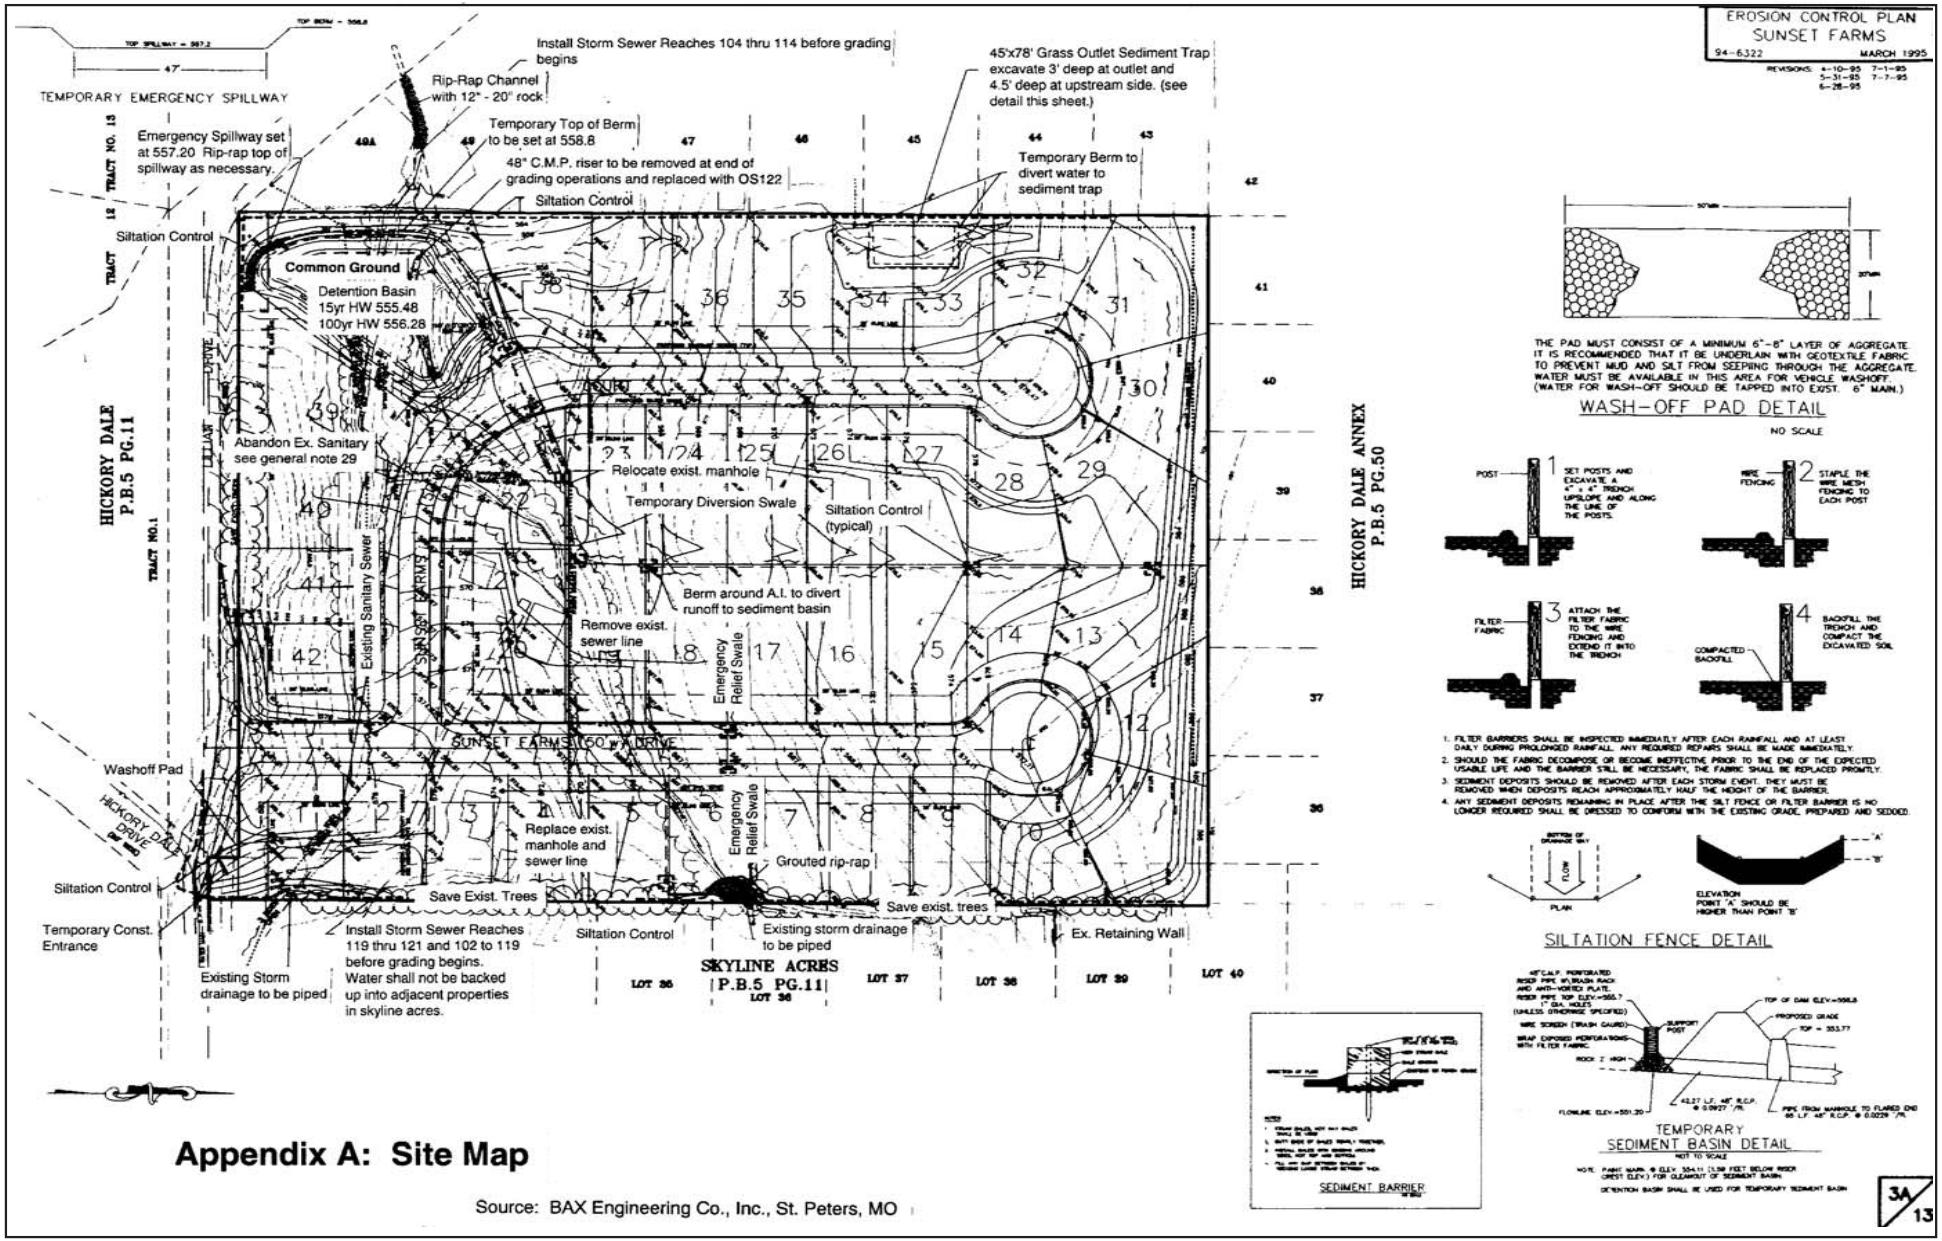

Appendix A: Site Map

Source: BAX Engineering Co., Inc., St. Peters, MO

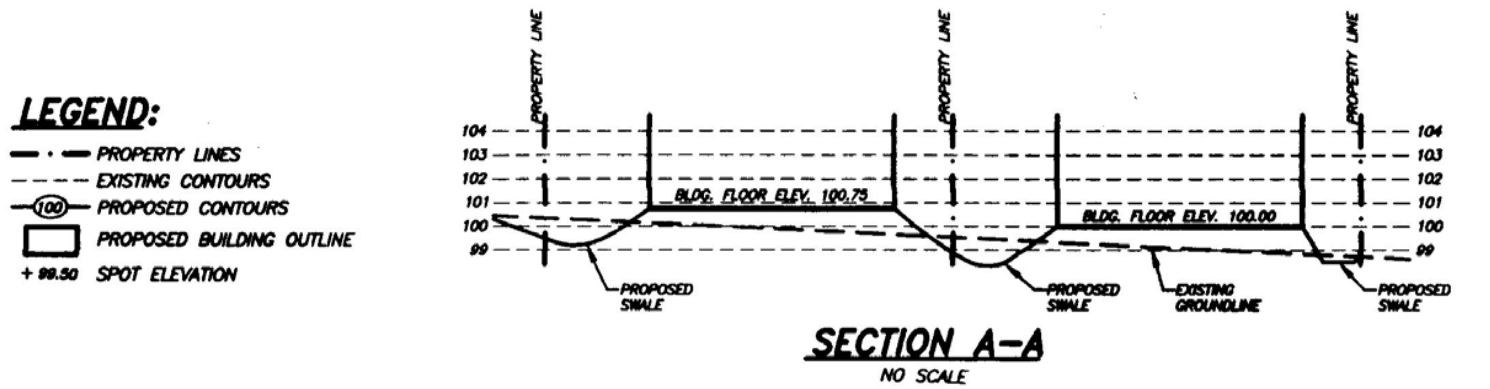

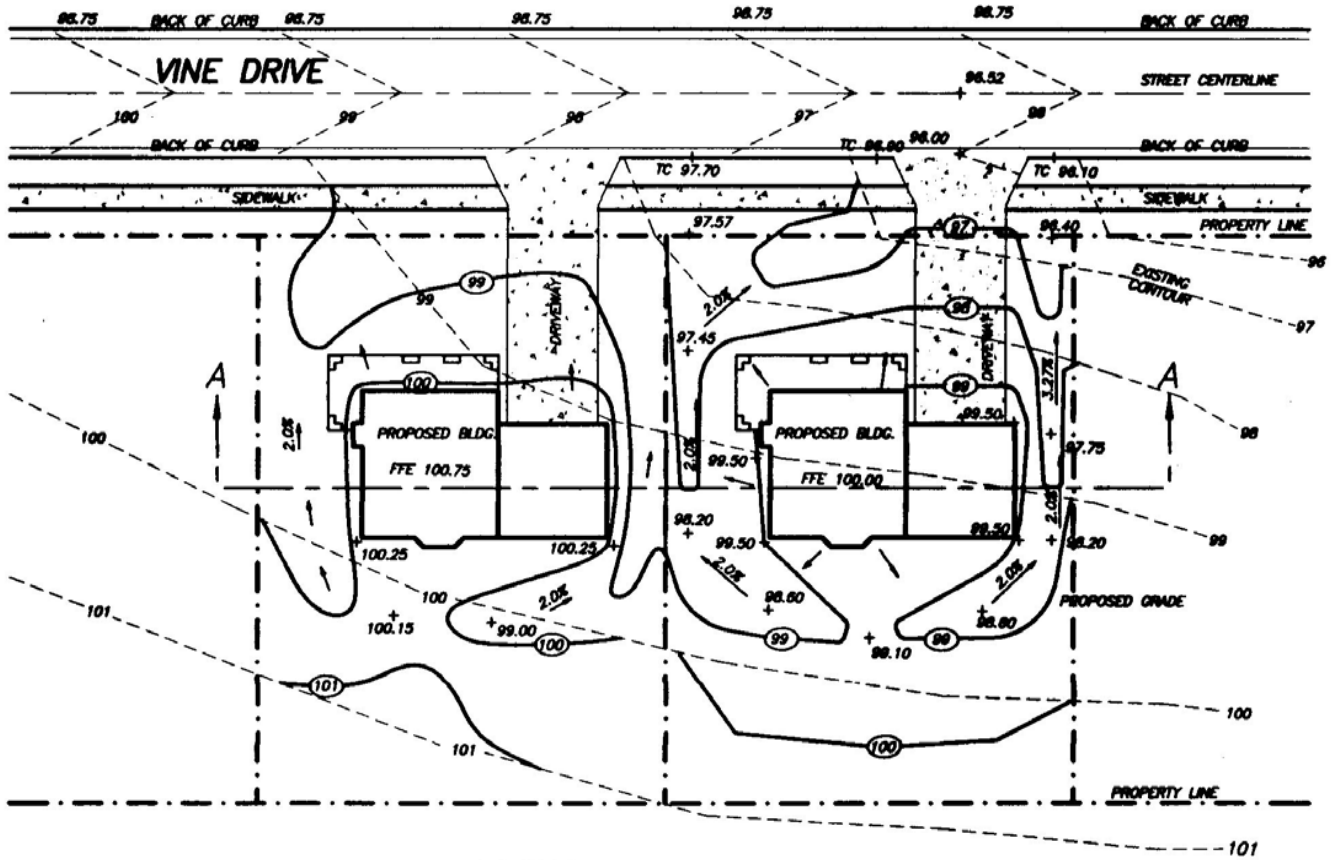

Appendix A: Typical Home Grading Plan

(no scale)